

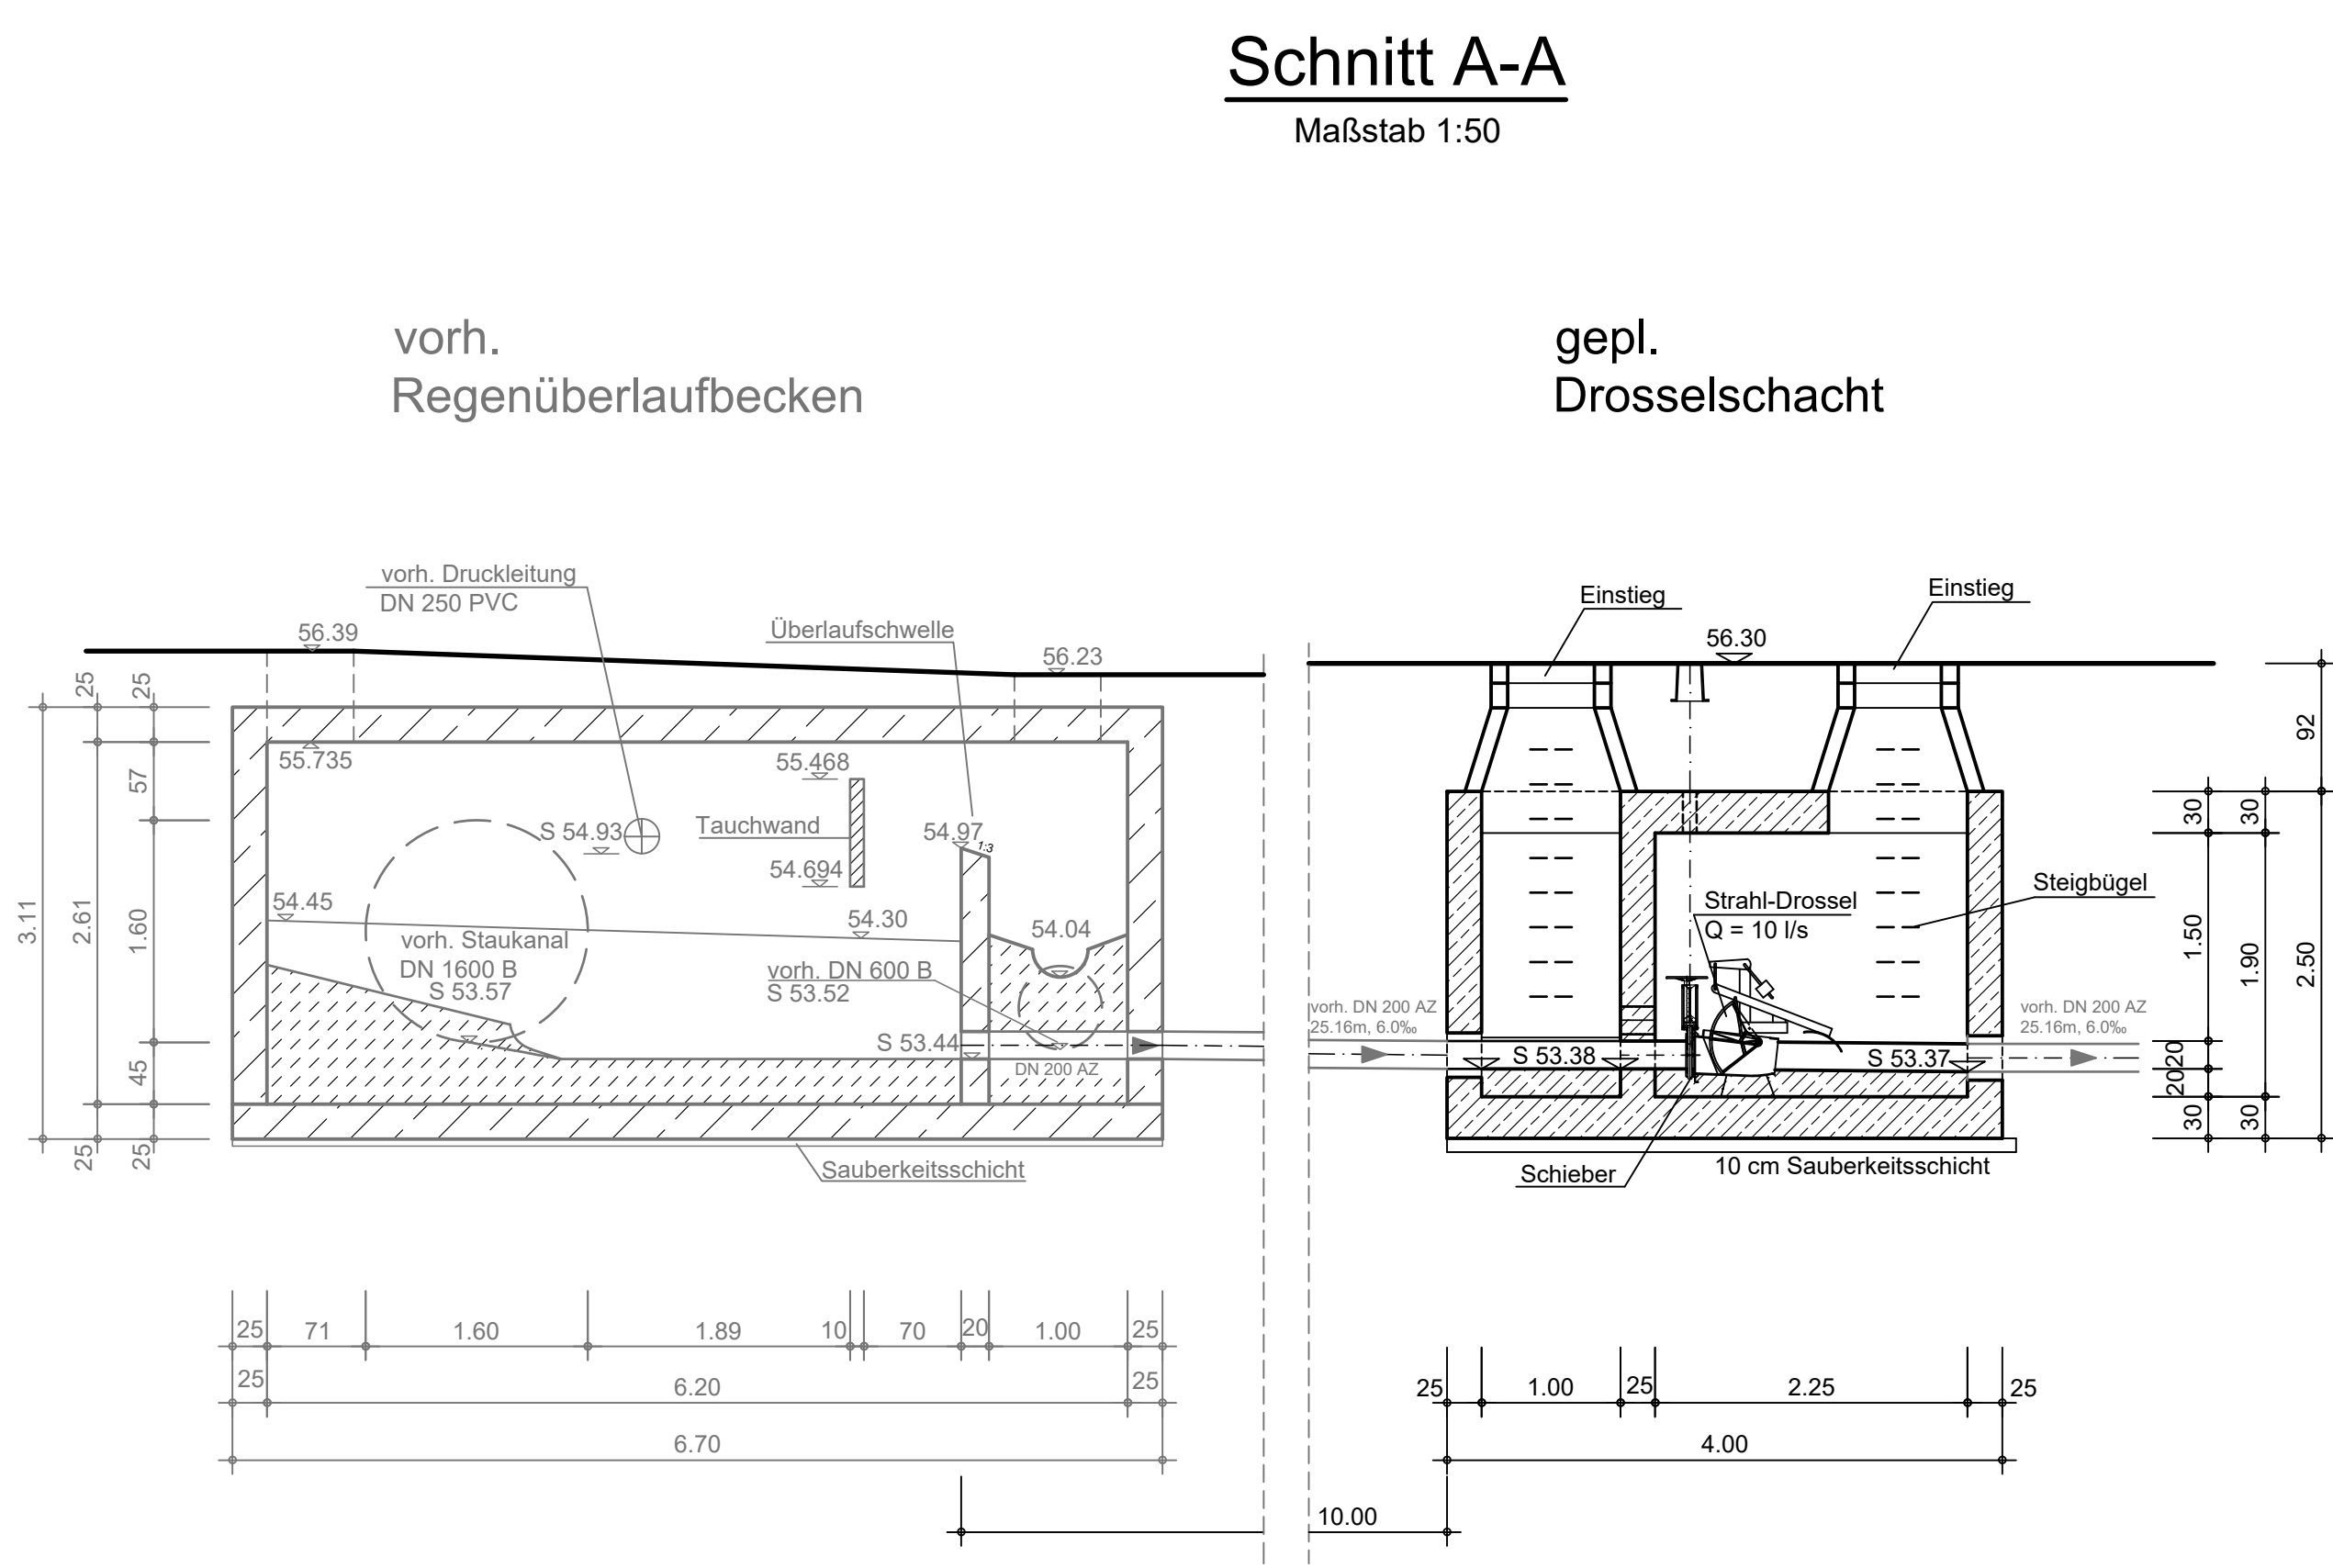
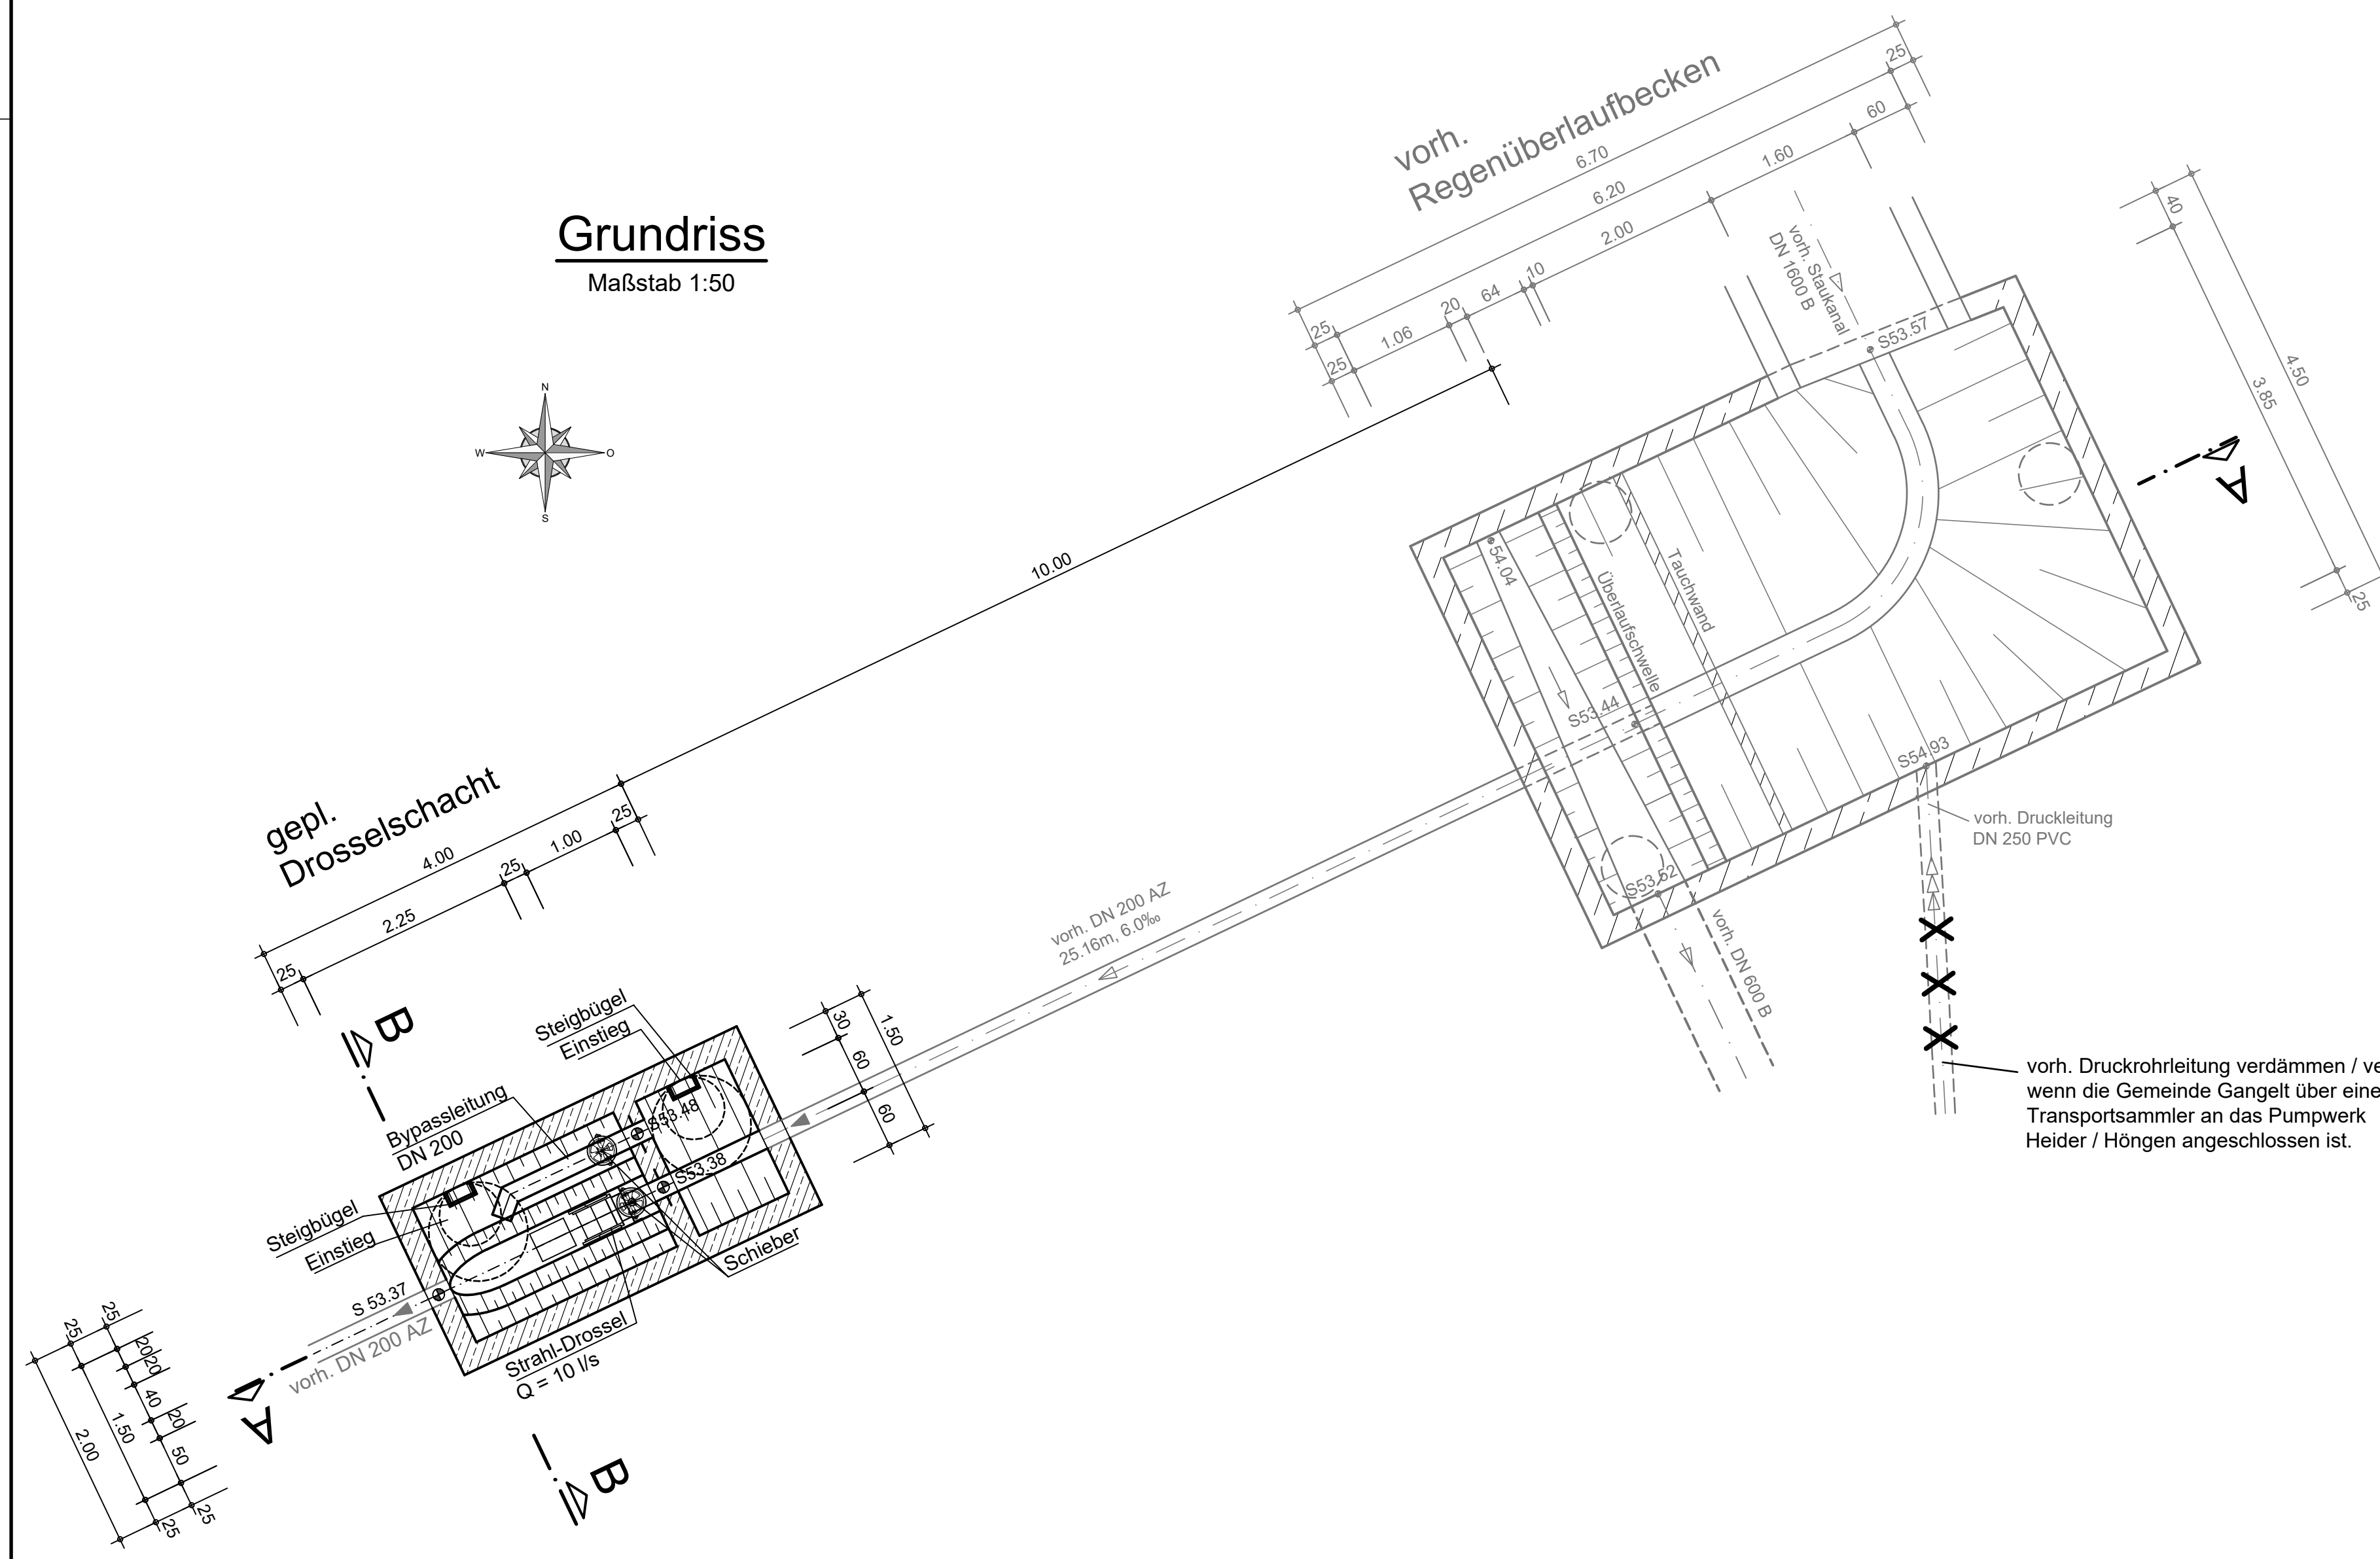


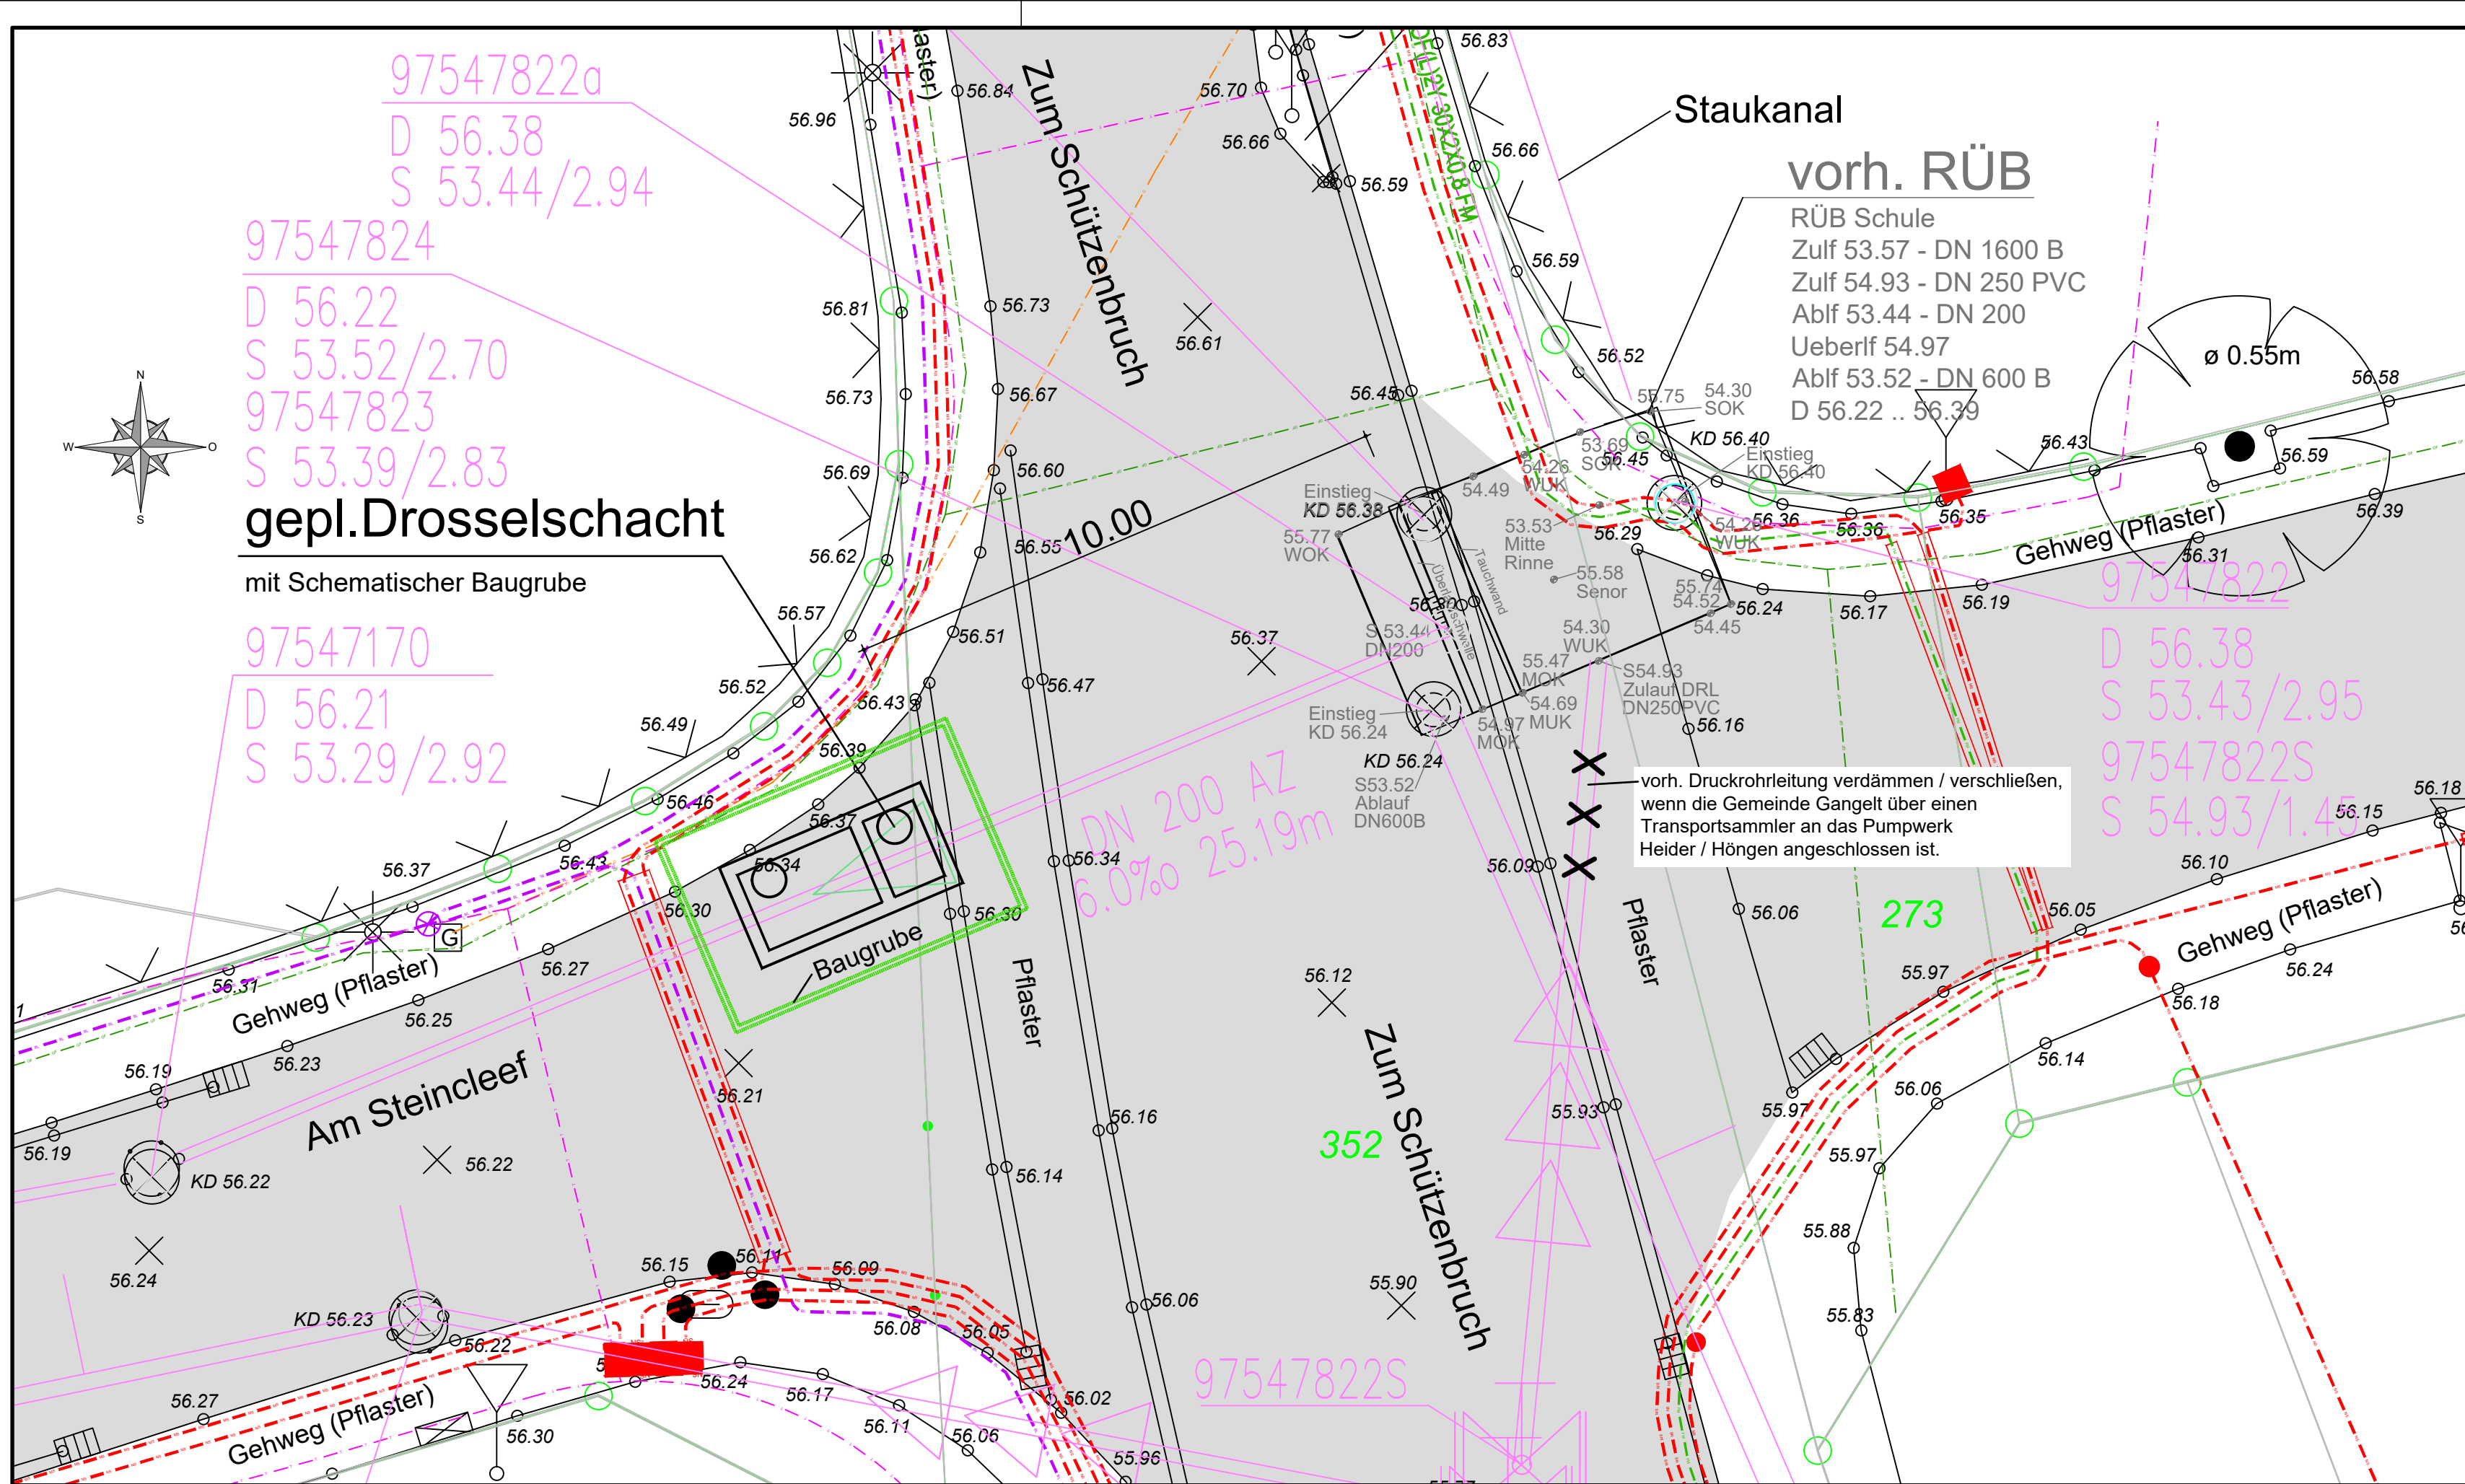

Schnitt B-B
Maßstab 1:50

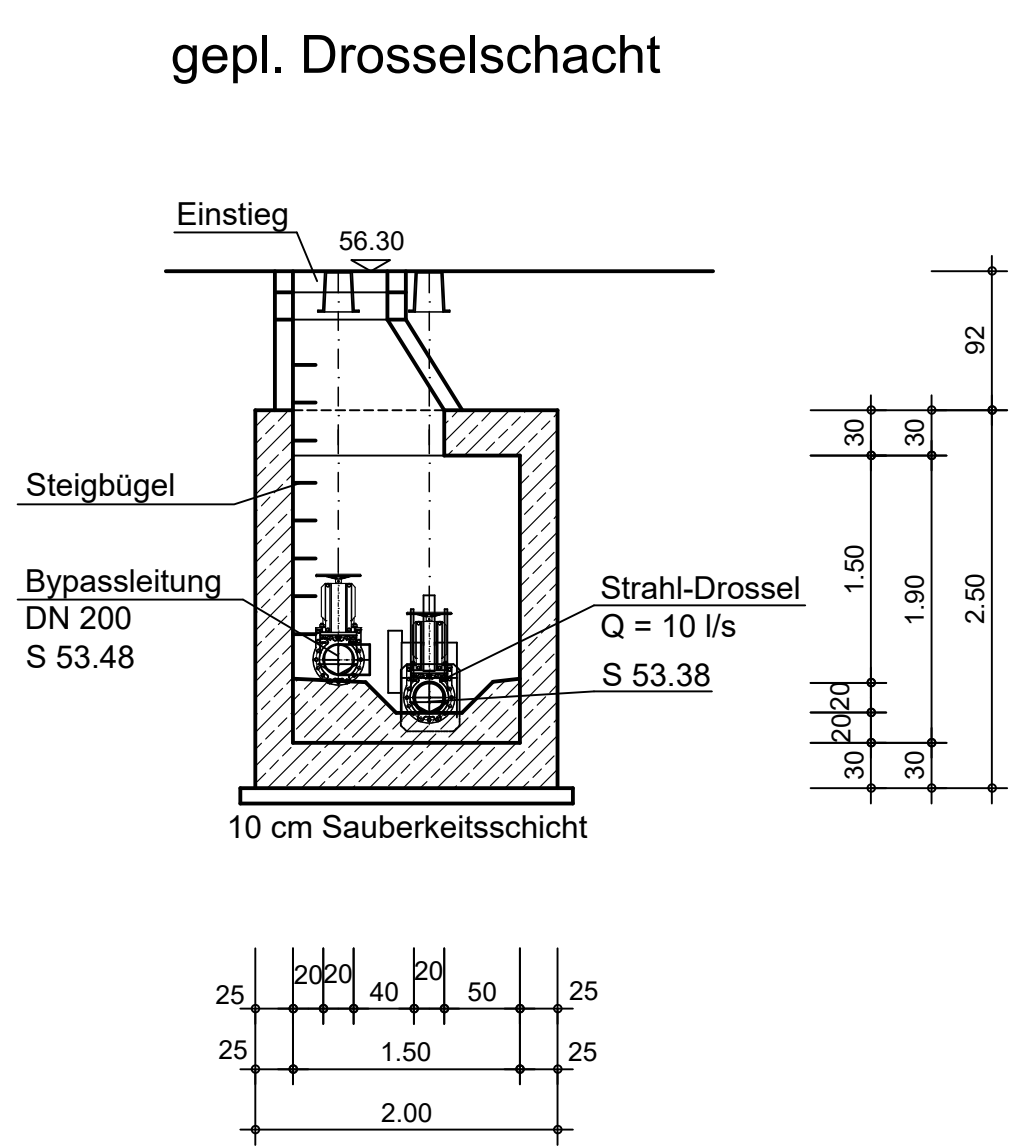

Legende

Entwässerungsleitungen:

- Mischwasserkanal Bestand
- Mischwasserkanal Bestand entfällt

Sanierungsmaßnahmen:

- Planung Drosselbauwerk
- Bestand RÜB Bauwerk

Versorgungsleitungen Bestand:

- Wasser (Wasserwerk Gangelt)
- Niederspannung (NEW)
- Mittelspannung (NEW)
- Beleuchtung (NEW)
- Gas (regionetz)
- Unitymedia
- Telekom
- Femmeldekabel

Höhenangaben sind in der Örtlichkeit zu überprüfen.

Hinweis:

Die Lage der Versorgungsleitungen ist hier nur nachrichtlich eingetragen. Die Versorger müssen rechtzeitig vor Baubeginn erneut durch den Bauunternehmer angefragt werden, um die exakte, tatsächliche Lage der Versorgungsleitungen zu erhalten.

VORABZUG					
- 05.2020		Originalfassung		We	Br
Index	Datum	Änderungs- und Ergänzungsvermerke		Bearbeitet	Gezeichnet
Protdatum	Plat- und Dateibezeichnung	S:\Daten\14110\AutoCAD\DWG\Ausführung\5KBP001a.dwg			
15.07.2020					

Ingenieurbüro Achten und Jansen GmbH
Beratende Ingenieure Ingenieurkammer - Bau NRW
• **U**tsichten • **P**lanung • **B**auleitung • **W**asser • **S**traßen • **U**mwelt

Charlottenburger Allee 11
52068 Aachen
Tel. 02 41 - 96 87 0 - 0
Fax 02 41 - 96 87 0 - 80
Info@achten-jansen.de
www.achten-jansen.de

Projektnamen
14110
Mai 2020

Bearbeitet
Weber

Gezeichnet
Bredohl

Geprüft

Gemeinde Selfkant

Projekt
Abwassergruppe Nord
Drosselschacht für das RÜB Schule
Gemeinde Selfkant

Gewerk
Entwässerung

Stand
Ausführungsplanung

Planart
Drosselbauwerk
Ortslage Saefellen

Maßstab
1 : 50

Zeichnung
BP 01

Vermessungsgrundlage
Vermessungsbüro:
Dipl.-Ing. Birkenbach, Heinsberg

Lagebezugssystem: ETRS 89
Höhenbezugssystem: NN/HN-Höhen
(DHN2016 / Gebrauchs-
höhenstatus 170)
Vermessung vom Juli 2020