
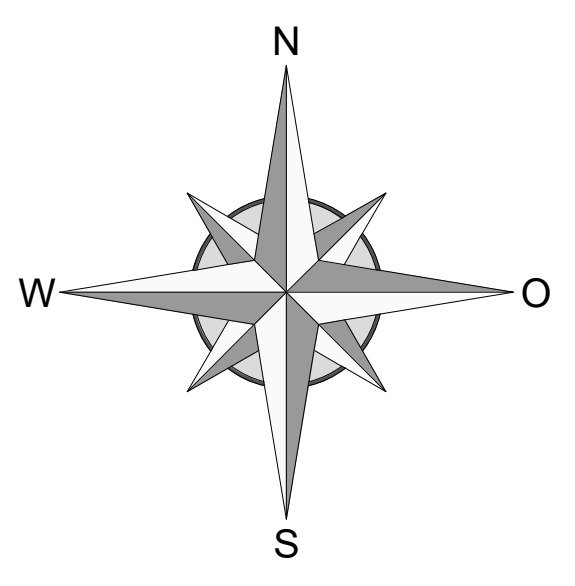


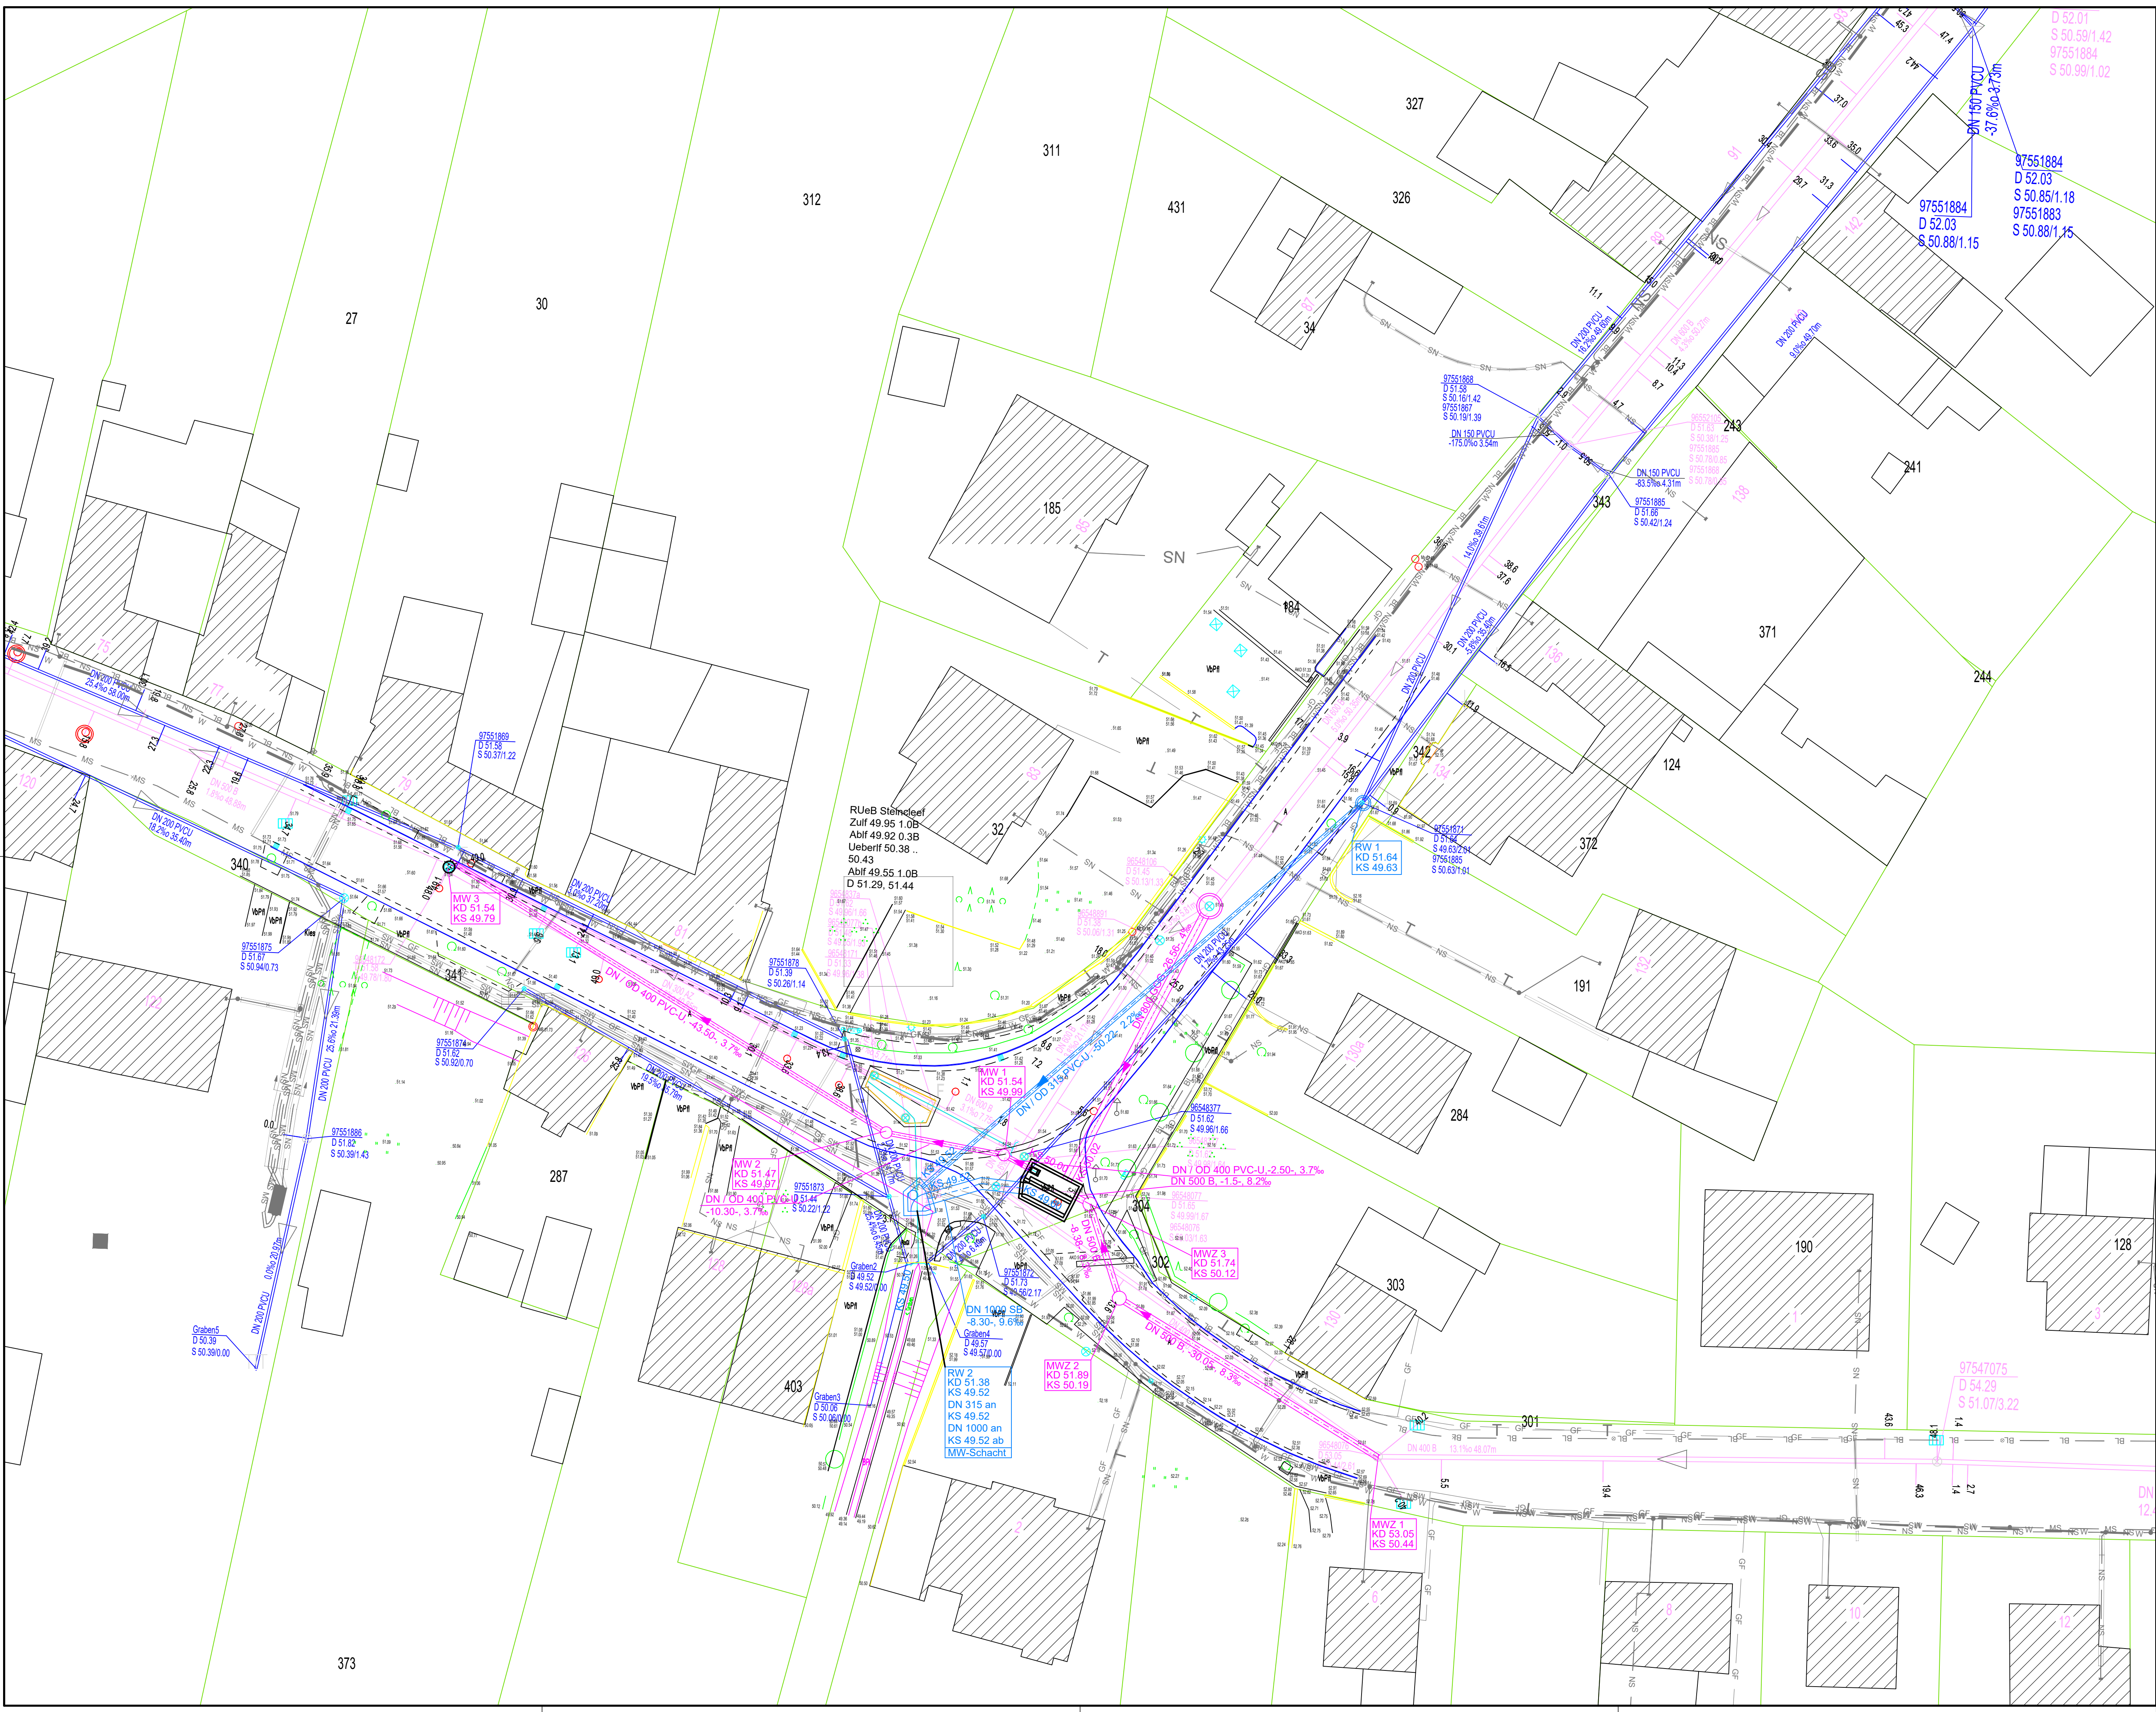

- Legende:**
- Versorgungsleitungen
- Glasfaser (Deutsche Glasfaser GmbH)
 - Fernmeldekabel
 - Telekom
 - Wasser (Wasserwerk Gangelt)
 - Beleuchtung (NEW)
 - Niederspannung (NEW)
 - Mittelspannung (NEW)
 - Gas (regionetz)
- Kanal
- Mischwasser Bestand
 - Regenwasser Bestand
 - Mischwasser Planung
 - Regenwasser Planung

VORABZUG				
-	09.2020	Originalfassung	We	Si
Index	Datum	Änderungs- und Ergänzungsvermerke	Bearbeitet	Gezeichnet
16.09.2020		S:\Daten\14112\AutoCAD\DWG\Ausführung\SKLP001c.dwg	Geprüft	

Ingenieurbüro Achten und Jansen GmbH
Beratende Ingenieure Ingenieurkammer - Bau NRW
• Gutachten • Planung • Bauleitung • Wasser • Straßen • Umwelt

aj

Charlottenburger Allee 11
52068 Aachen
Tel. 02 41 - 96 87 0 - 0
Fax 02 41 - 96 87 0 - 60
info@achten-jansen.de
www.achten-jansen.de

Projektnummer	14112	Projektdatum	September 2020
Bearbeitet	Weber	Gezeichnet	Simons
Geprüft			

Gemeinde Selfkant

Projekt: **Neubau RÜ Steincleef**
Gemeinde Selfkant

Gewerk: **Entwässerung**

Stand: **Ausführungsplanung**

Planart: **Lageplan**

Maßstab	1 : 250
Zeichnung	LP 01
Vermessungsgrundlage	Vermessungsbüro Rainhold Pajonik, Aachen GRS (Lagestatus 177) UTM konvertiert (Lagestatus 489) NNH Höhenstatus 160 Aufnahmedatum 20.11.2013