



Anbau Turnhalle Susterseel

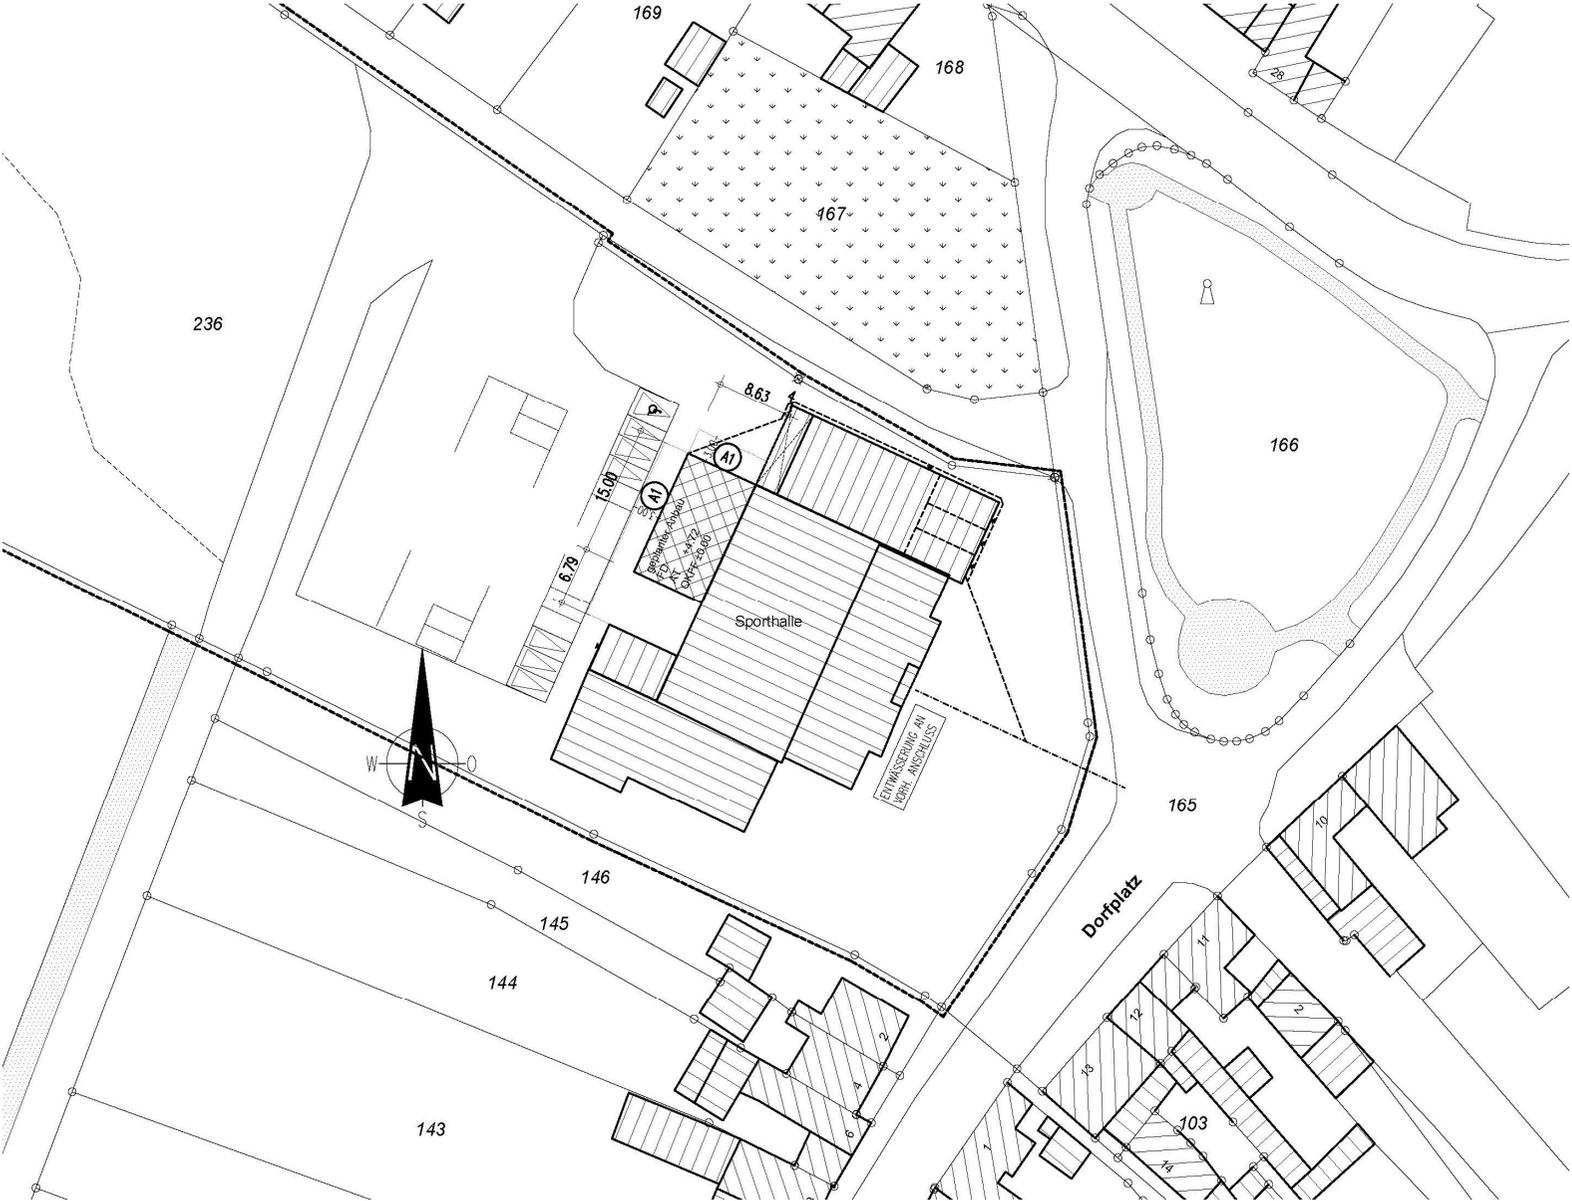

Anbau Turnhalle Susterseel

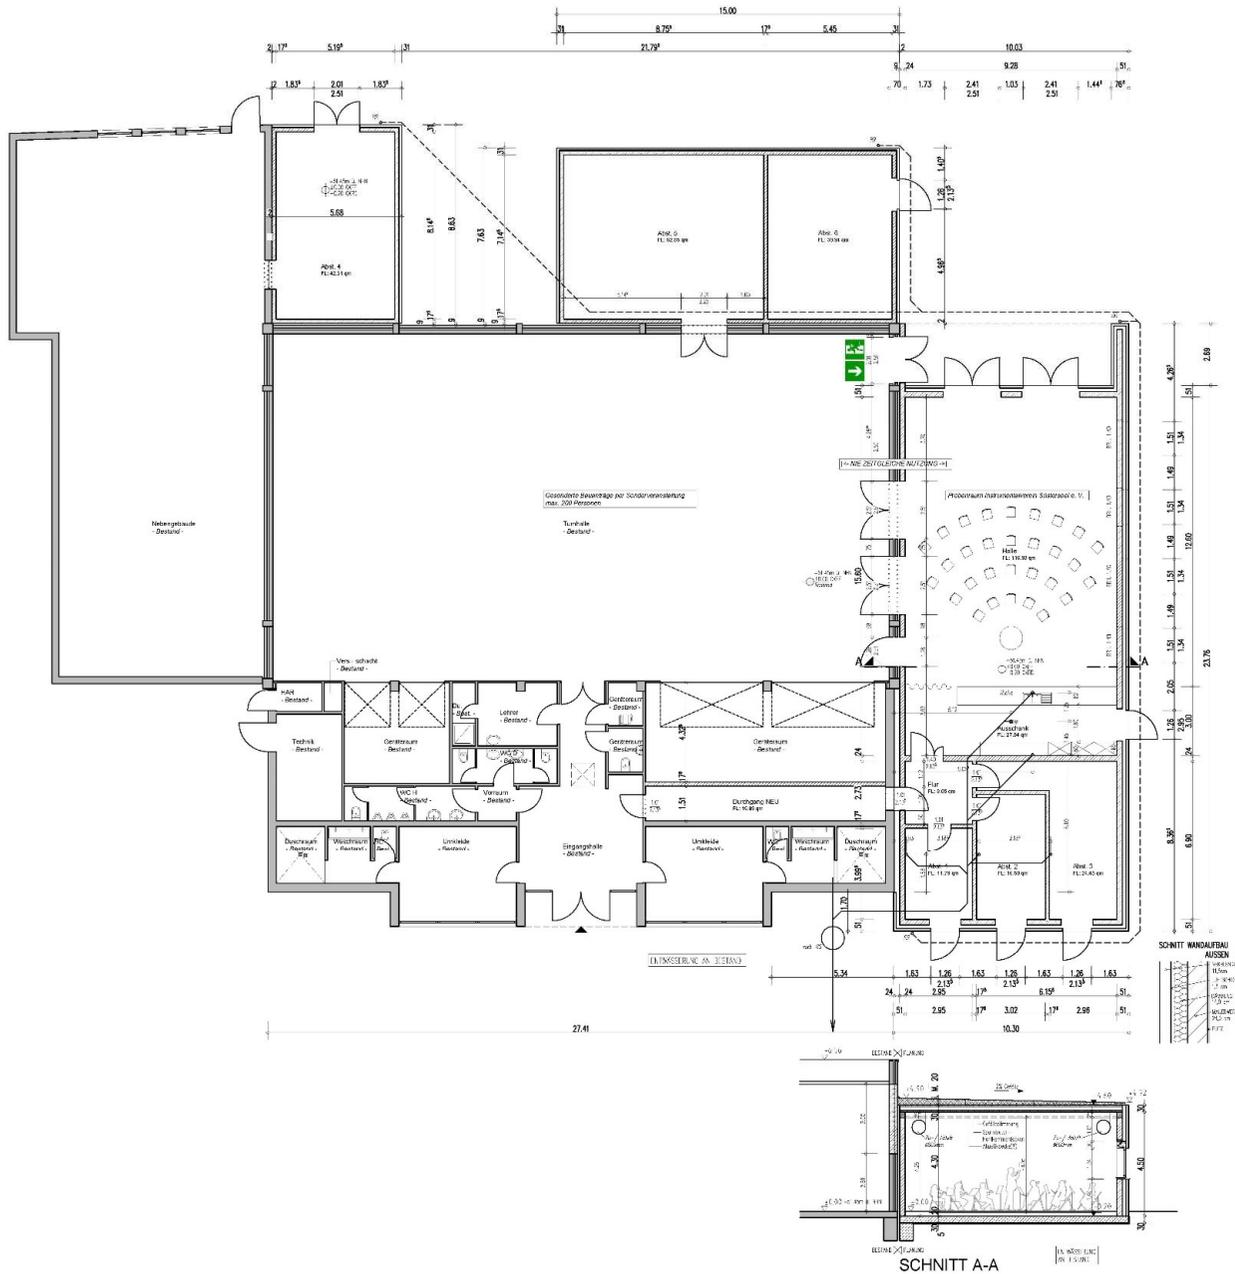


Ersparnis:
 1m in der Tiefe
 entspricht 20.000,-€
 Baukosten: 123.710,-€

SCHNITT A-A


Anbau Turnhalle Susterseel



VORDERANSICHT

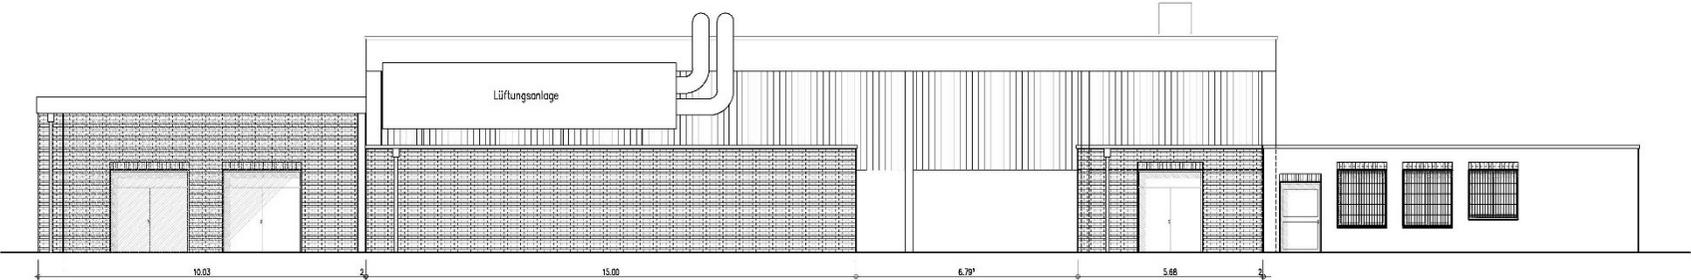


RÜCKANSICHT

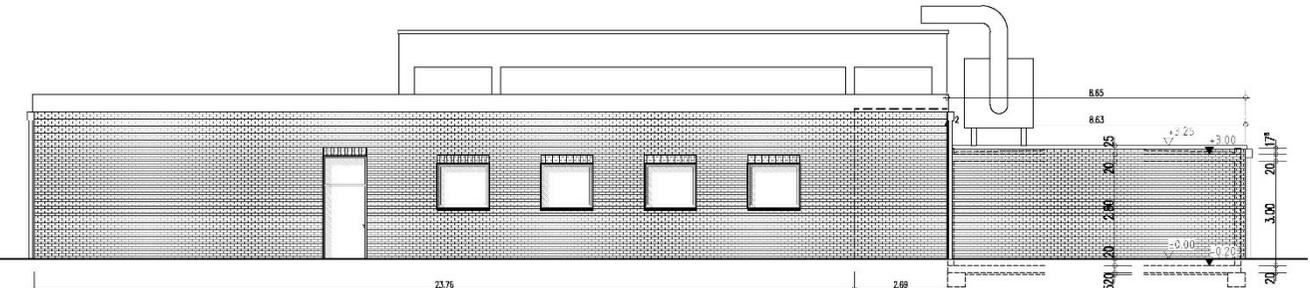

RECHTE SEITENANSICHT

Anbau Turnhalle Susterseel

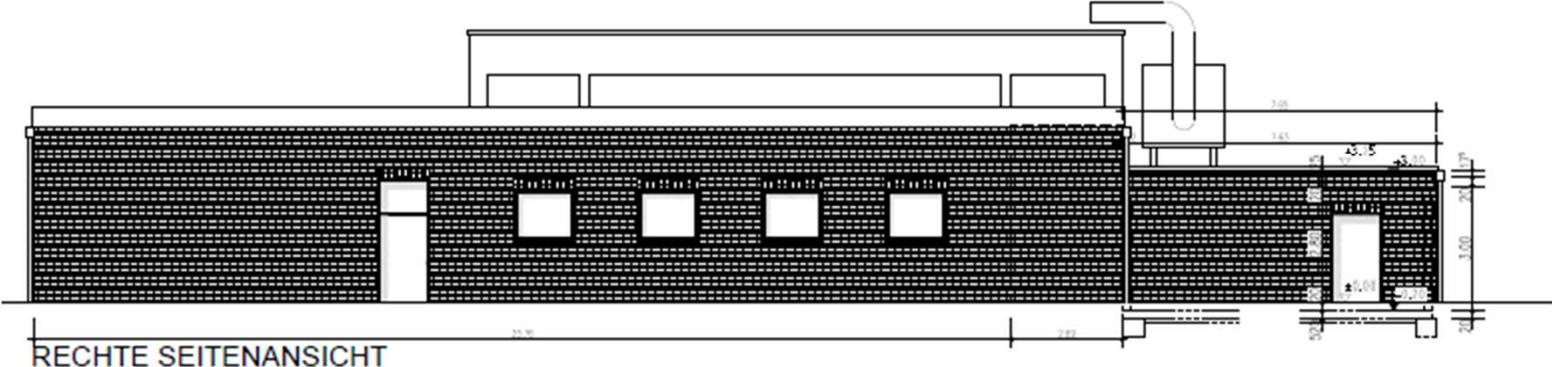

RECHTE SEITENANSICHT

