
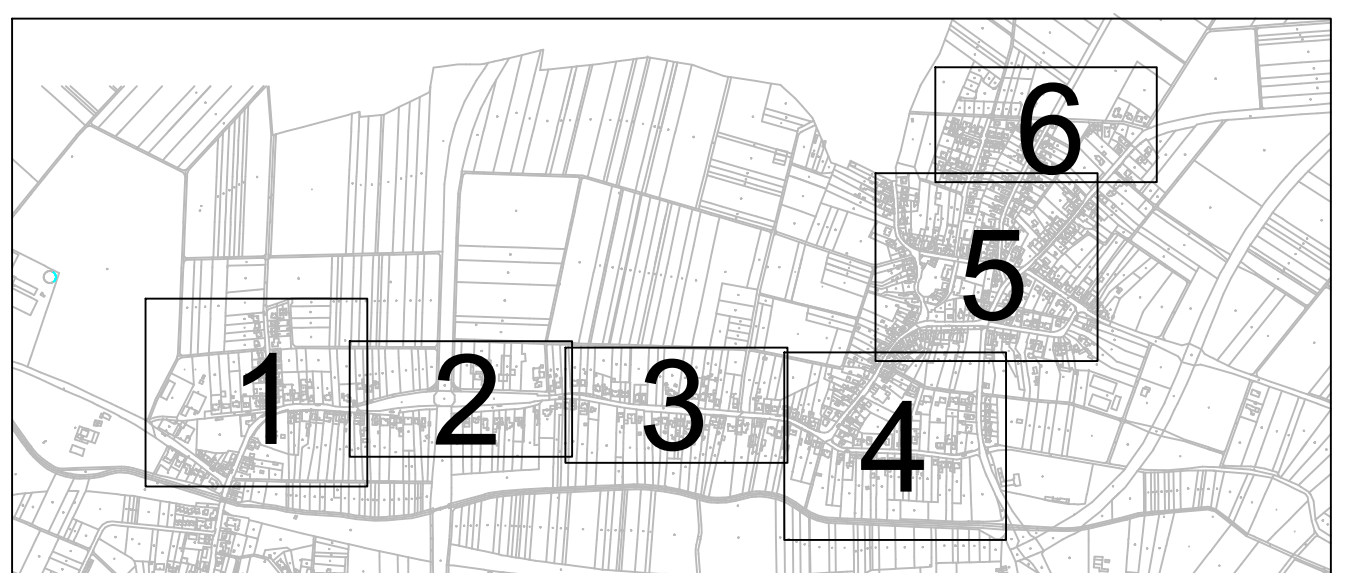


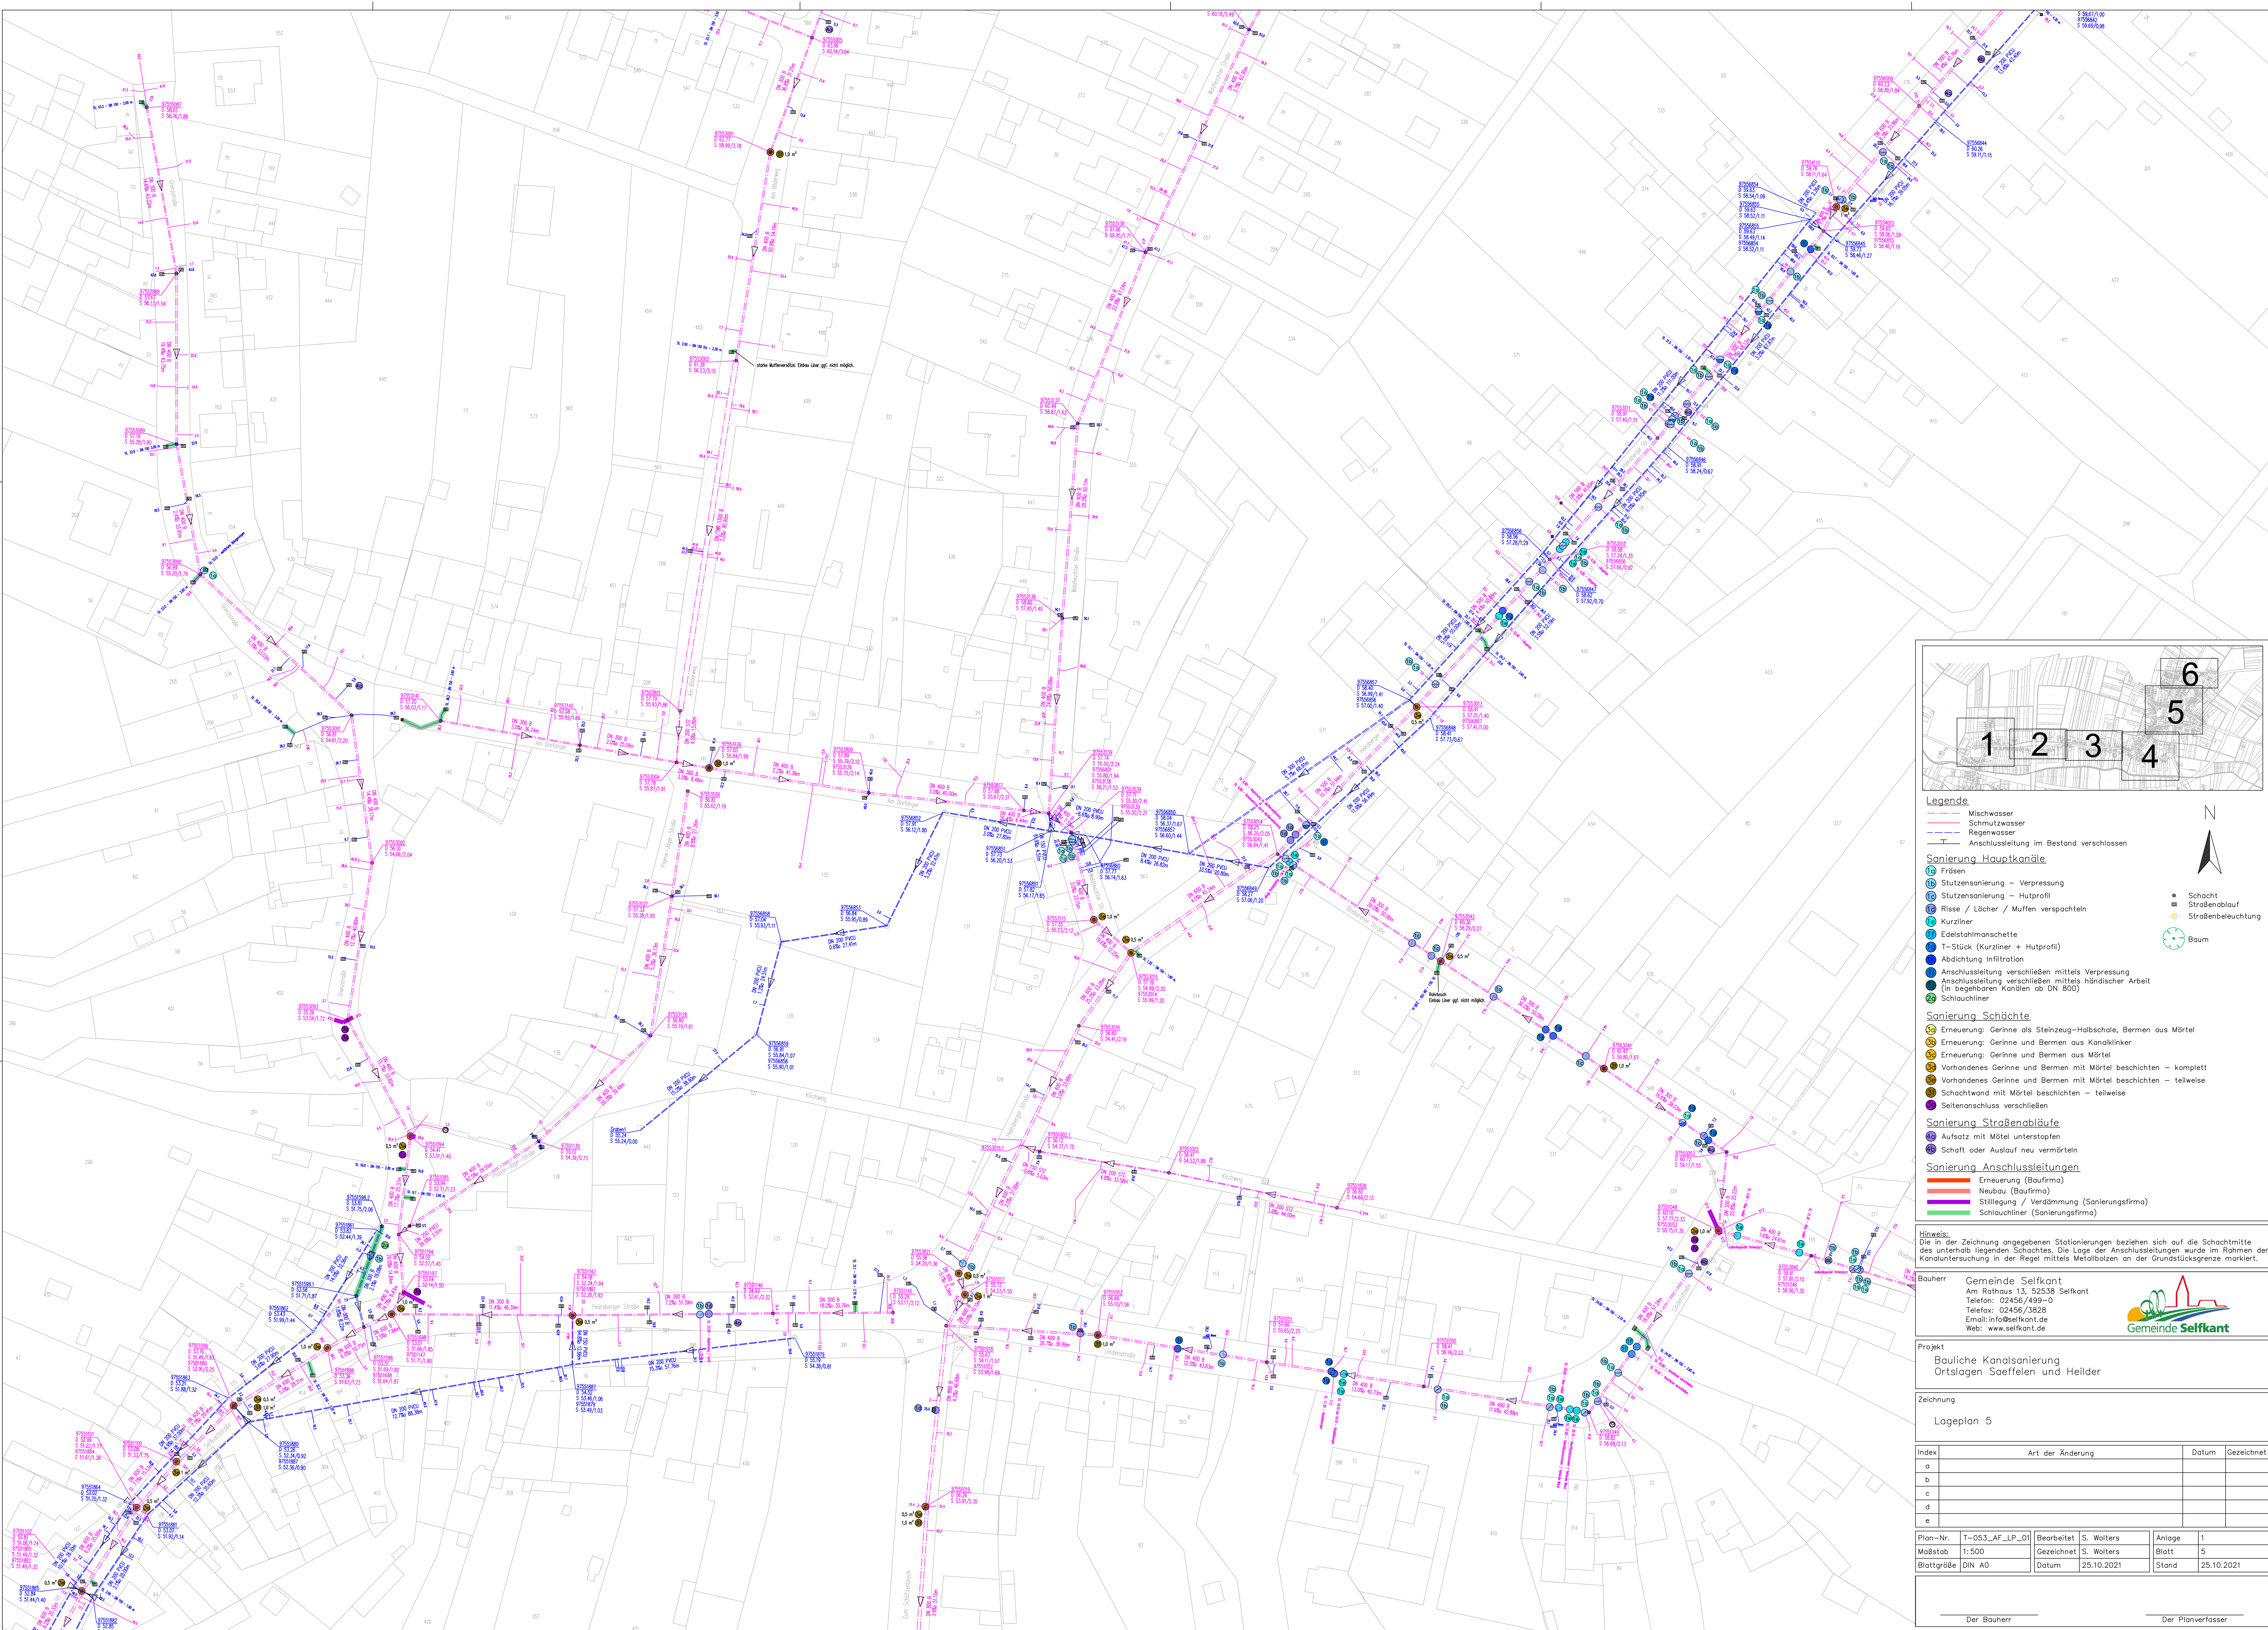

Legende

- Mischwasser
- Schmutzwasser
- Regenwasser
- Anschlussleitung im Bestand verschlossen

Sonierung Hauptkanäle

- Fräsen
- Stützensonierung – Verpressung
- Stützensonierung – Hutprofil
- Risse / Löcher / Muffen verschalteln
- Kurzliner
- Edelstahlmanschette
- T-Stück (Kurzliner + Hutprofil)
- Abdichtung Infiltration
- Anschlussleitung verschließen mittels Verpressung
- Anschlussleitung verschließen mittels hässlicher Arbeit (in begehbaren Kanälen ab DN 800)
- Schlauchliner

Sonierung Schächte

- Erneuerung: Gerinne als Steinzeug-Halbschale, Bermen aus Mörtel
- Erneuerung: Gerinne und Bermen aus Kanalklinker
- Erneuerung: Gerinne und Bermen aus Mörtel
- Vorhandenes Gerinne und Bermen mit Mörtel beschichten – komplett
- Vorhandenes Gerinne und Bermen mit Mörtel beschichten – teilweise
- Schachtwand mit Mörtel beschichten – teilweise
- Seitenanschluss verschließen

Sonierung Straßenabläufe

- Aufsatz mit Mörtel unterstopfen
- Schaft oder Auslauf neu vermörteln

Sonierung Anschlussleitungen

- Erneuerung (Baufirma)
- Neubau (Baufirma)
- Stilllegung / Verdämmung (Sanierungsfirma)
- Schlauchliner (Sanierungsfirma)

Hinweis:
Die in der Zeichnung angegebenen Stationierungen beziehen sich auf die Schachtmitte des unterhalb liegenden Schachtes. Die Lage der Anschlussleitungen wurde im Rahmen der Kanaluntersuchung in der Regel mittels Metallbolzen an der Grundstücksgrenze markiert.

Bauherr Gemeinde Seifkant
Am Rathaus 13, 52538 Seifkant
Telefon: 02456/499-0
Telefax: 02456/3825
Email: info@seifkant.de
Web: www.seifkant.de

Projekt
Bauliche Kanalsanierung
Ortslagen Saefelen und Heilder

Zeichnung
Lageplan 5

Index	Art der Änderung	Datum	Gezeichnet
a			
b			
c			
d			
e			

Plan-Nr.	T-053_AF_LP_01	Bearbeitet	S. Wolters	Anlage	1
Maßstab	1:500	Gezeichnet	S. Wolters	Blatt	5
Blattgröße	DIN A0	Datum	25.10.2021	Stand	25.10.2021

Der Bauherr

Der Planverfasser

