


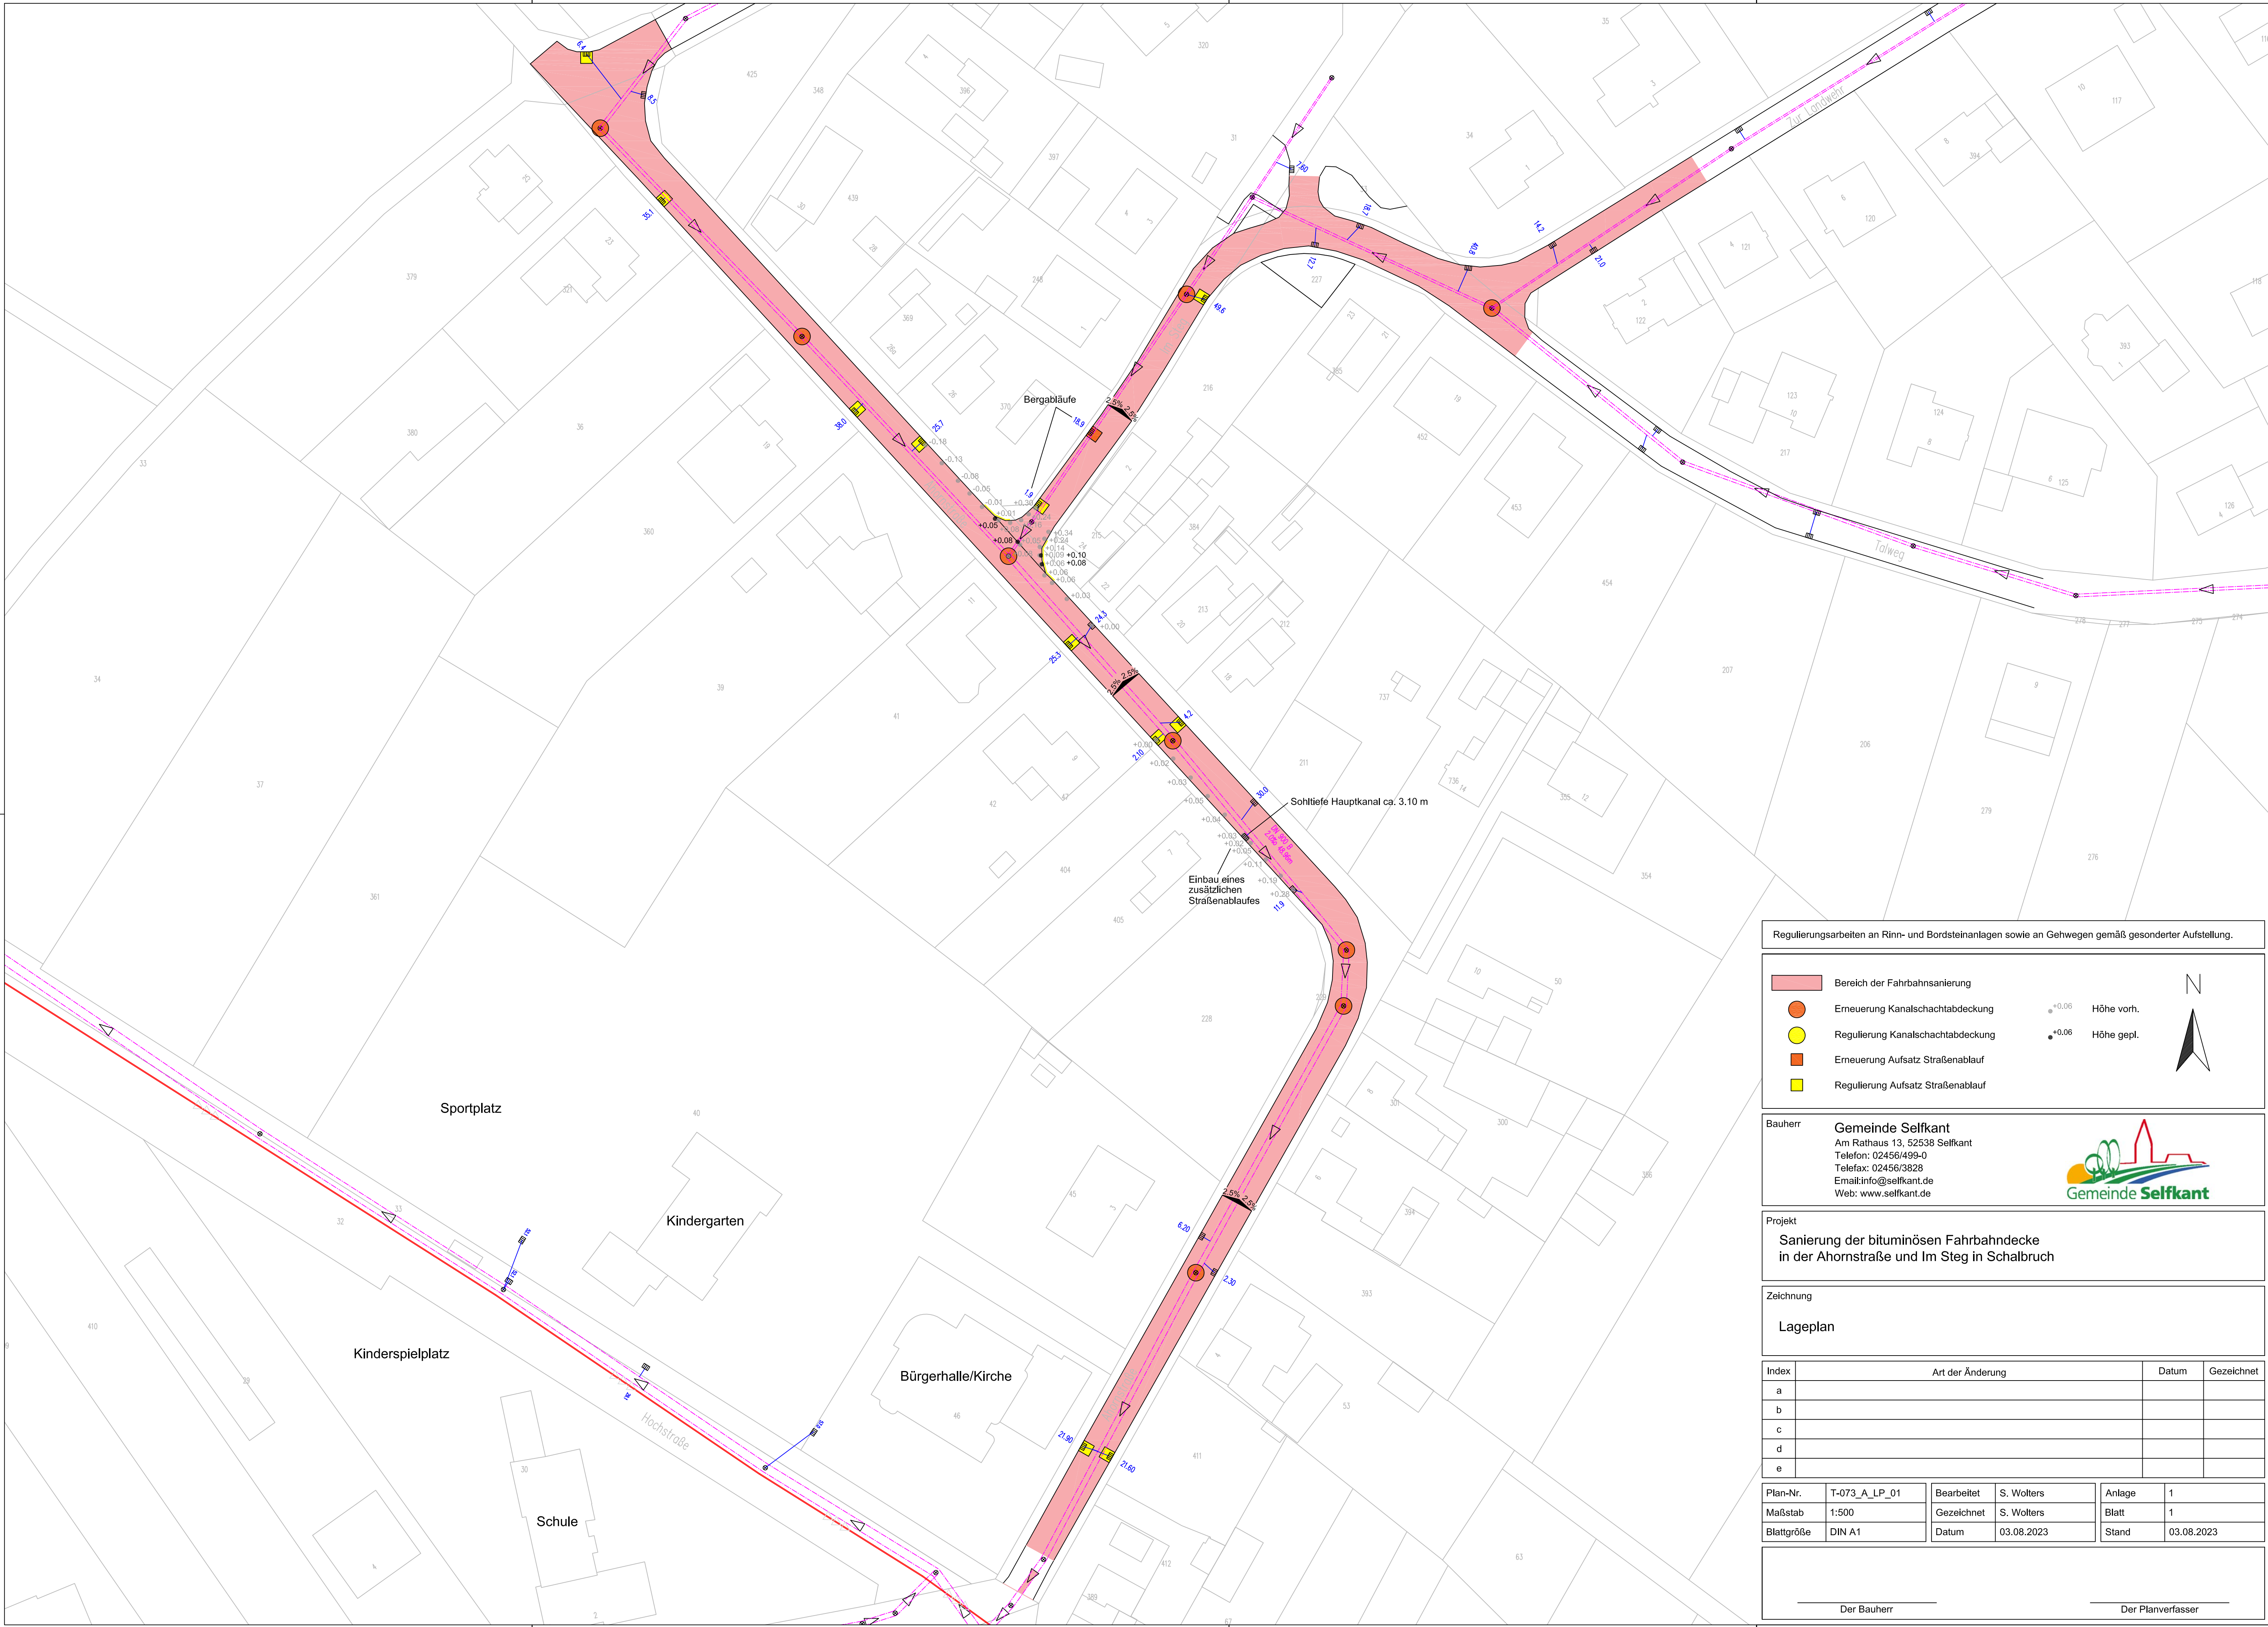

Regulierungsarbeiten an Rinn- und Bordsteinanlagen sowie an Gehwegen gemäß gesonderter Aufstellung.

Bereich der Fahrbahnsanierung

Erneuerung Kanalschachtabdeckung

Regulierung Kanalschachtabdeckung

Erneuerung Aufsatz Straßenablauf

Regulierung Aufsatz Straßenablauf

•+0.06

Höhe vorh.

•+0.06

Höhe gepl.

N

Bauherr
Gemeinde Selfkant
Am Rathaus 13, 52538 Selfkant
Telefon: 02456/499-0
Telefax: 02456/3828
Email: info@selfkant.de
Web: www.selfkant.de



Projekt
**Sanierung der bituminösen Fahrbahndecke
in der Ahornstraße und Im Steg in Schalbruch**

Zeichnung
Lageplan

Index	Art der Änderung	Datum	Gezeichnet
a			
b			
c			
d			
e			

Plan-Nr.	T-073_A_LP_01	Bearbeitet	S. Wolters	Anlage	1
Maßstab	1:500	Gezeichnet	S. Wolters	Blatt	1
Blattgröße	DIN A1	Datum	03.08.2023	Stand	03.08.2023

Der Bauherr

Der Planverfasser